


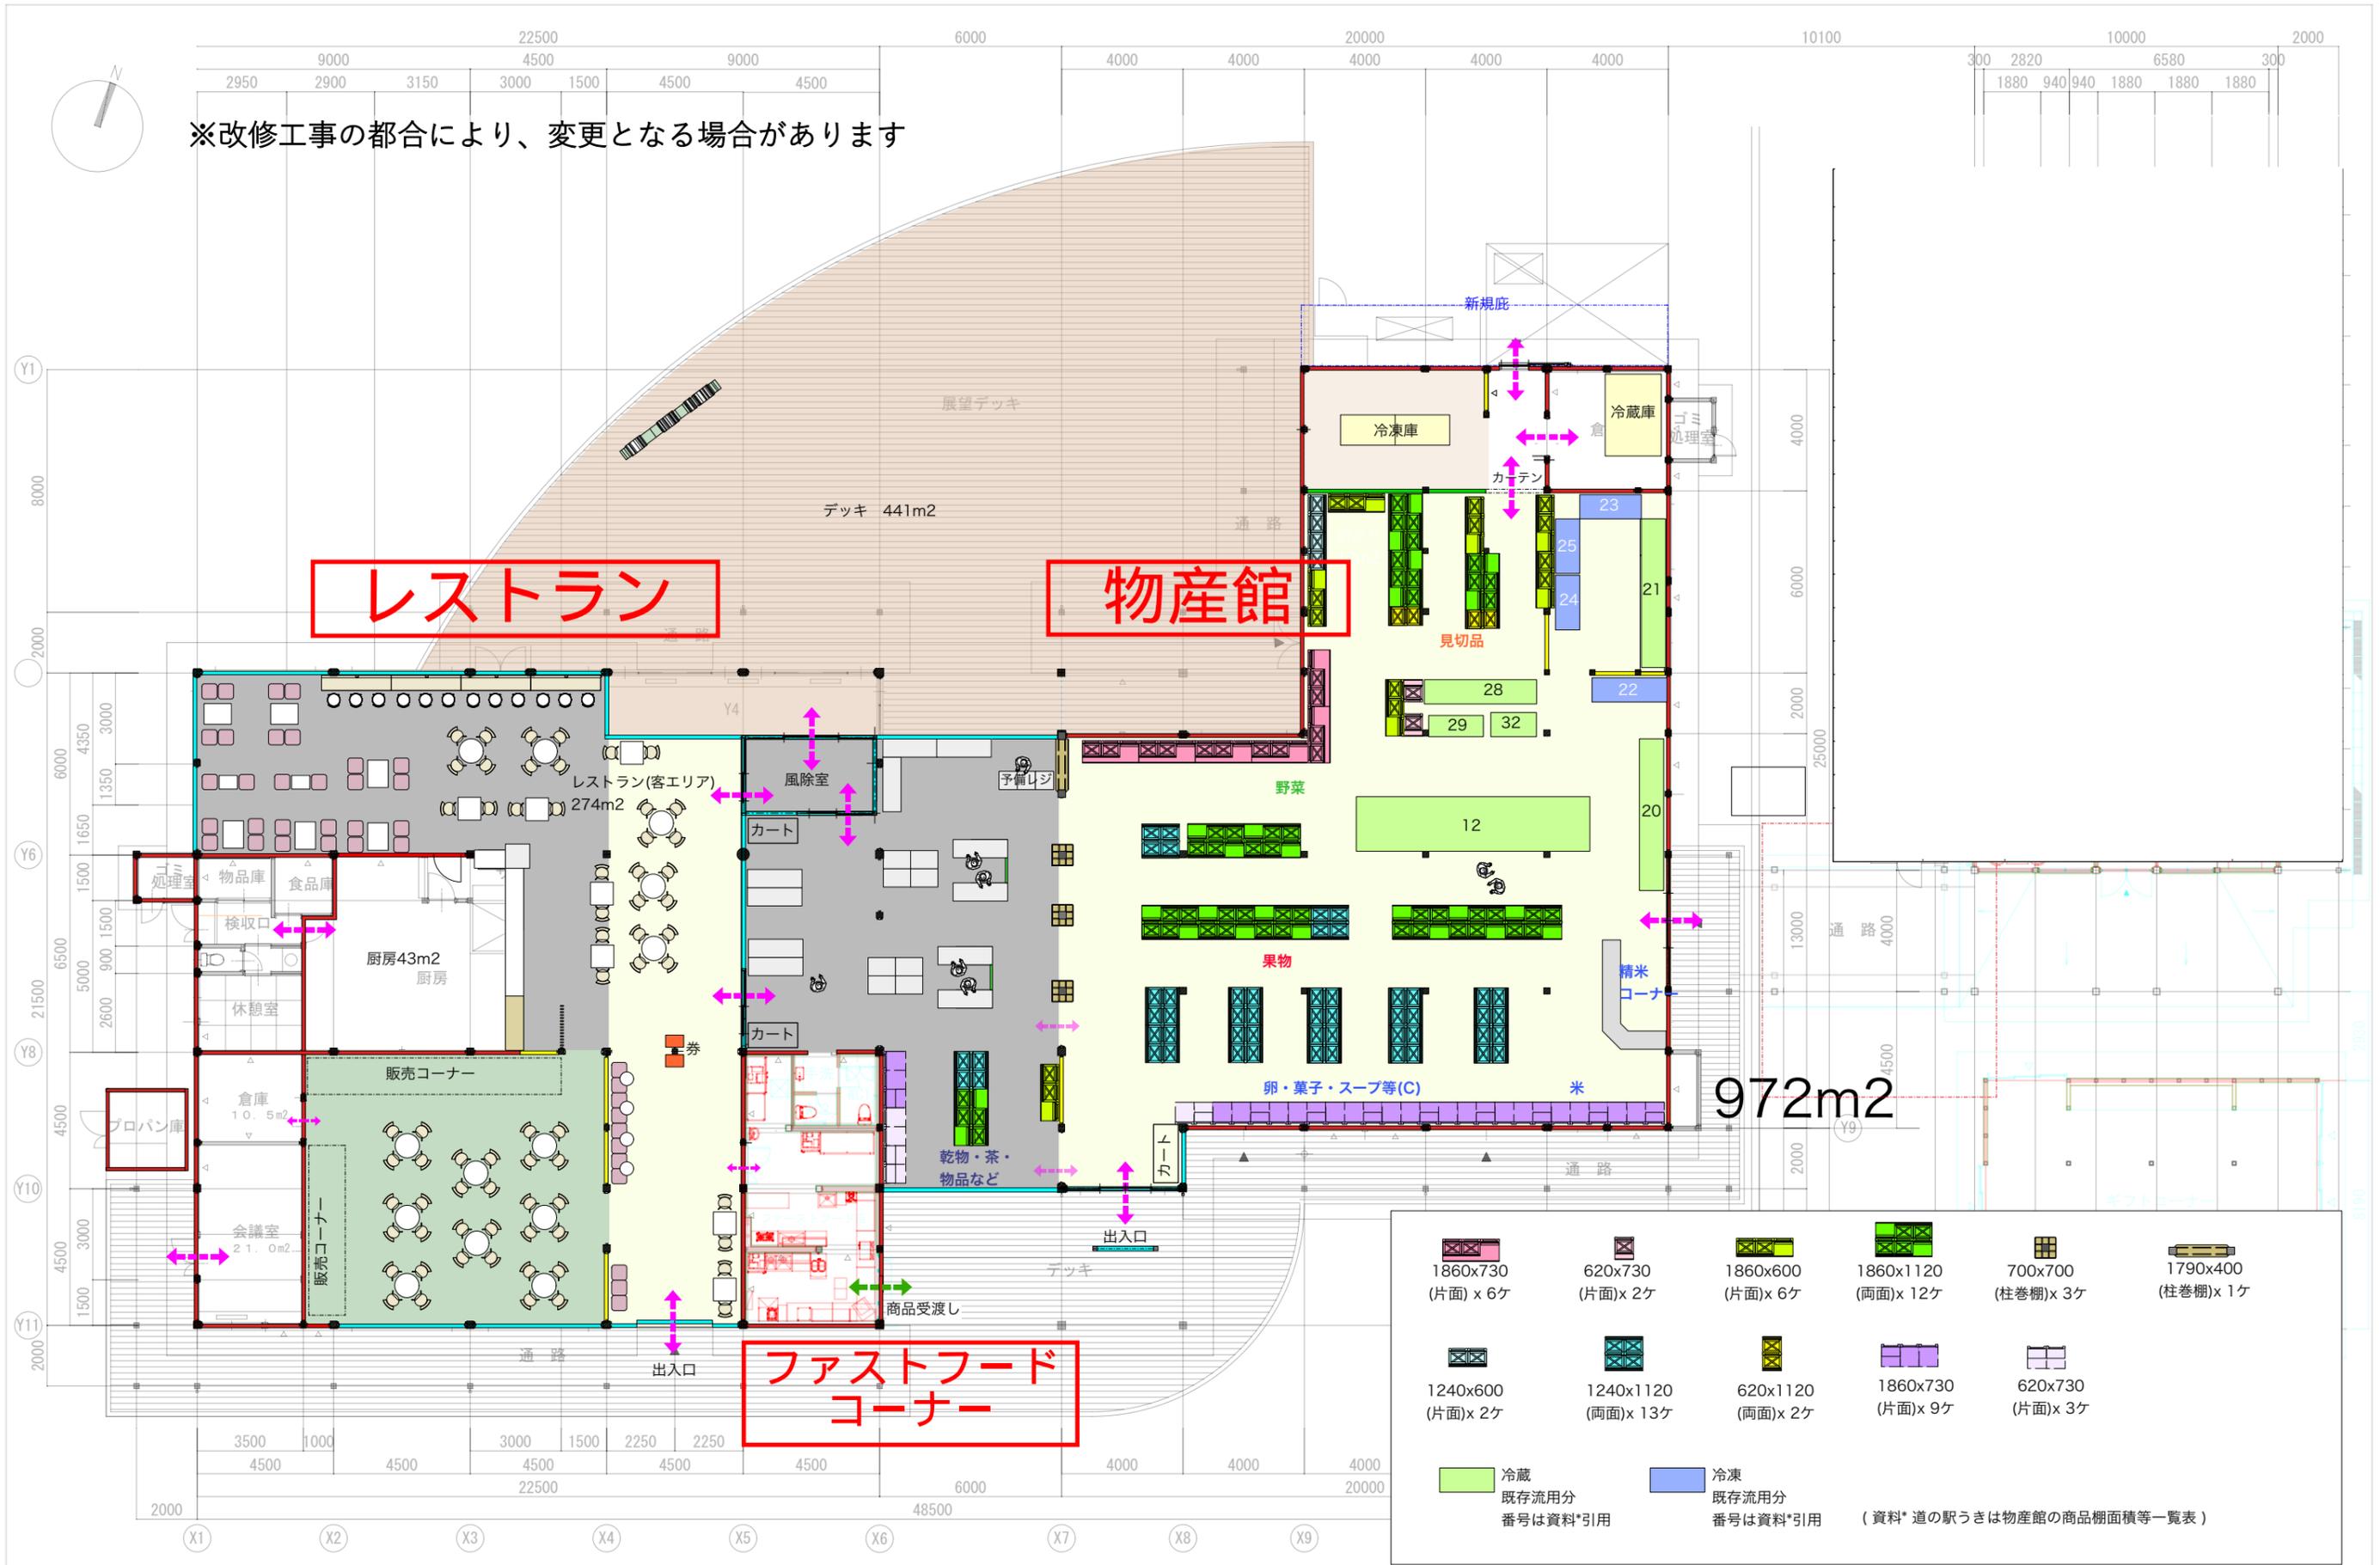

※改修工事の都合により、変更となる場合があります



既存平面図 S=1:200

特記事項	一般共通事項	工事名称	総合交流ターミナル改修工事	図面番号	日付	調査部長	担当	製図
		図名	レイアウト(1)	意	令和 6年 9月 6日			
		縮尺		電				
				設				