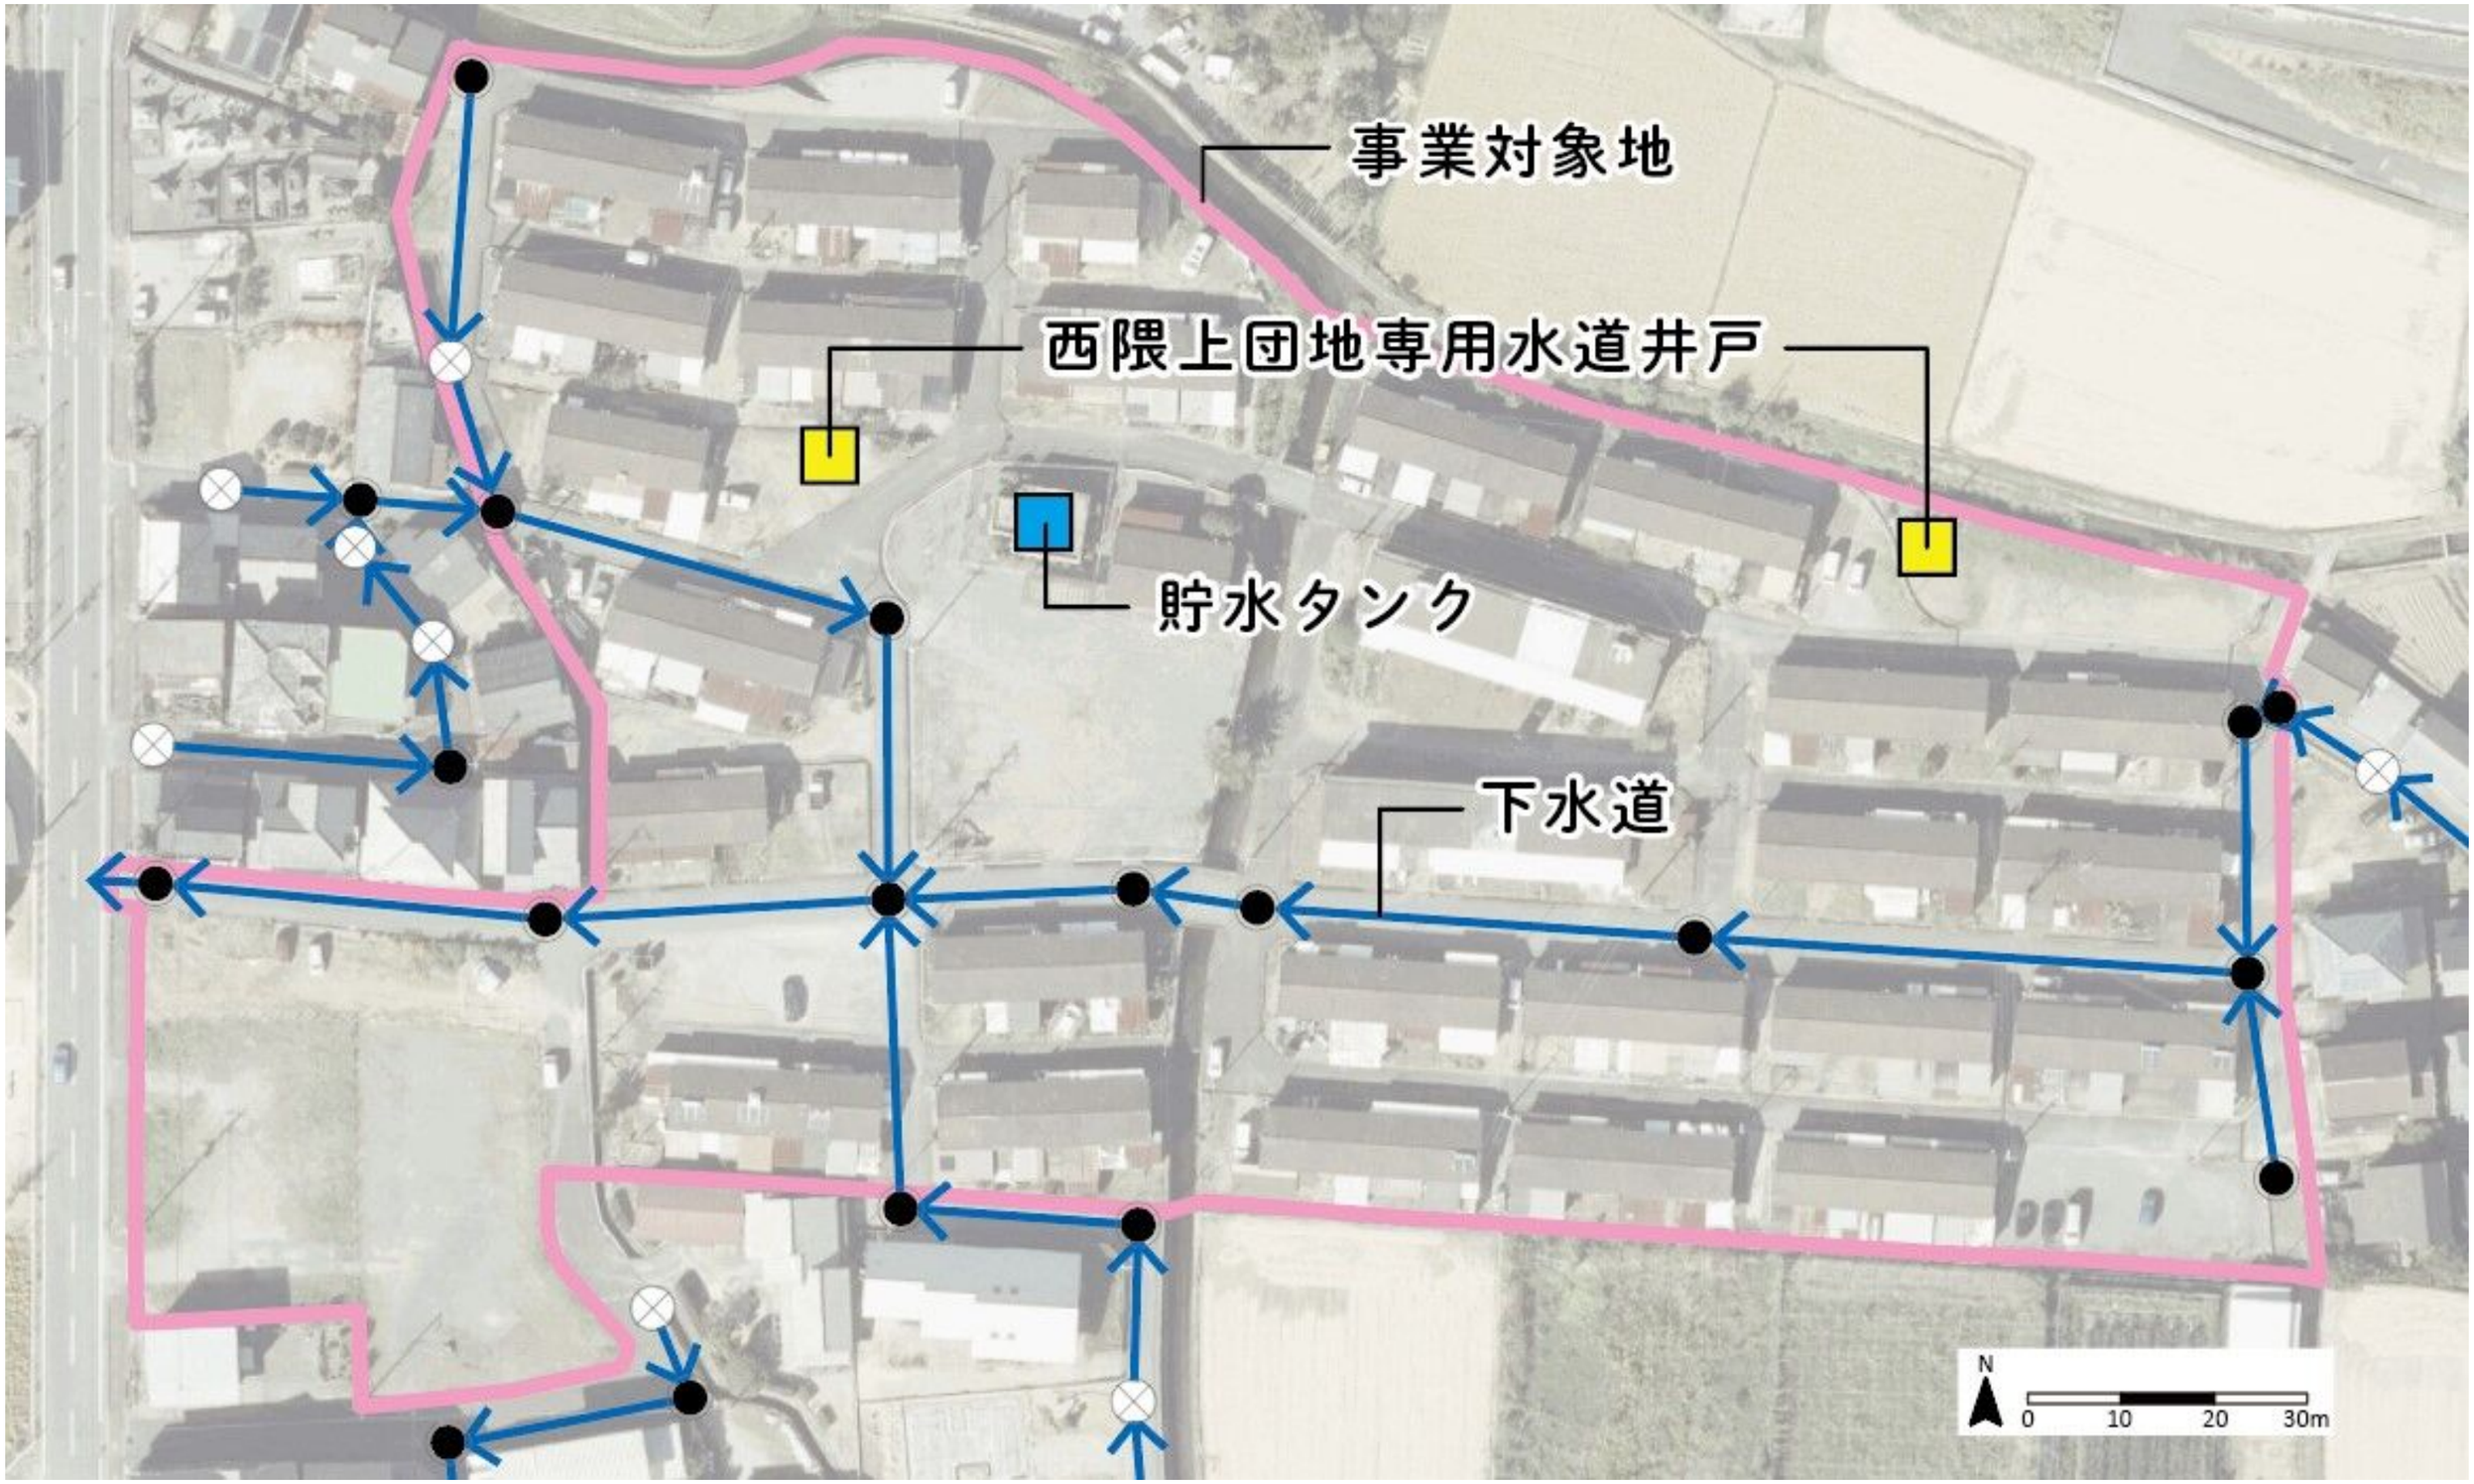

下水道の詳細は、資料３：公共下水道台帳図を参照のこと。

うきは市公共下水道台帳図

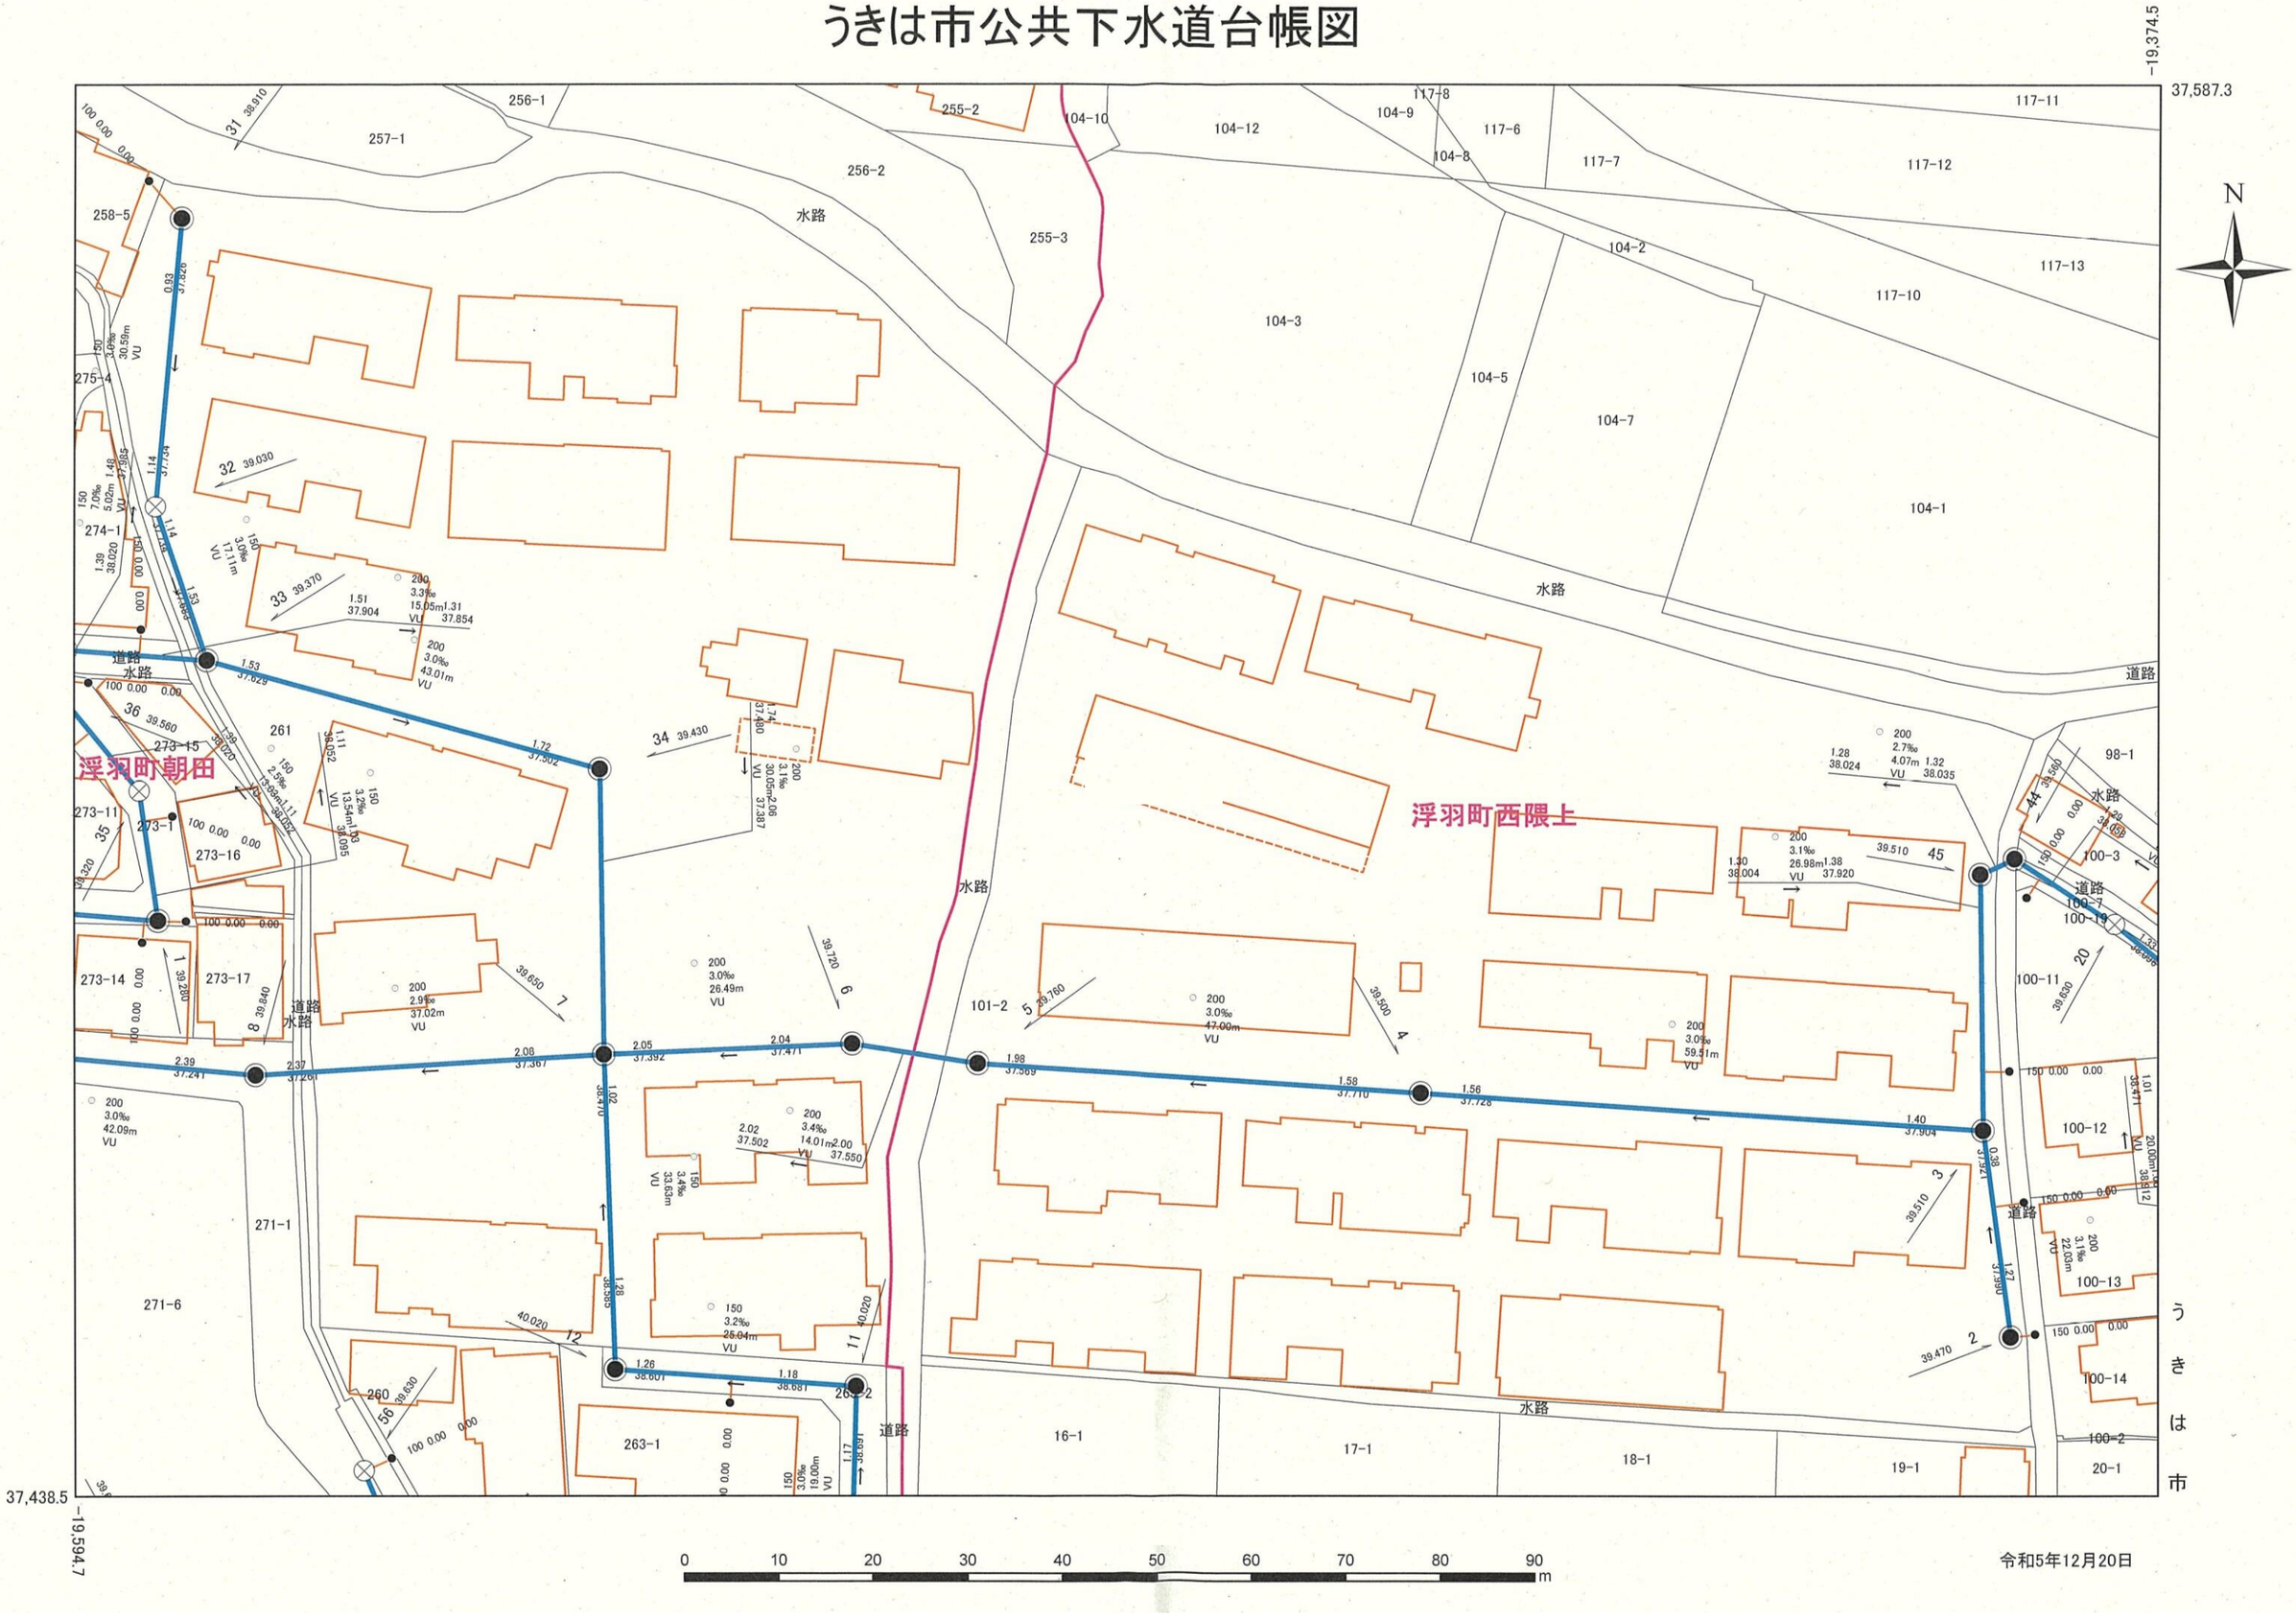

資料３：字図

識別番号:20230608-16462068

印刷日時:2023/06/08 16:46:20

印刷者名:501

西隈上団地の地番
西隈上101-2、261、271-6

0 10 20 30m